

# Novopan undergulv Spaandex K-gulv

## #22

### Faktablad

#### UNDERGULV MED PARKET/SILDEBENSGULV PÅ GULVSTRØER

Undergulve med parketgulv på gulvstrøer, skal altid udføres med en fugtspærre, der lægges direkte på betonen - som vist på figuren.


Der anvendes en fugtspærre af mindst 0,2 mm PE-folie eller tilsvarende. Fugtspærren lægges med mindst 100 mm overlæg, som tapes med en egnet tape anbefalet af fugtspærreproducenten.

Fugtspærren lægges med størst muligt overlæg på radonspærren og klæbes til denne, samt foldes op ad alle tilstødende vægge og klemmes bag fodlisterne.

Undergulvet skal være 22 mm Novopan K-gulv, limet i alle samlinger og lagt iht. gældende lægningsanvisning. I boliger kan undergulvet lægges med flyvestød, når strøafstanden er højst 600 mm.

Parketgulvet klæbes til gulvspånpladen iht. gulvleverandørens anvisning.

I øvrigt henvises til montagevejledning for "SPAANDEX K-gulv".

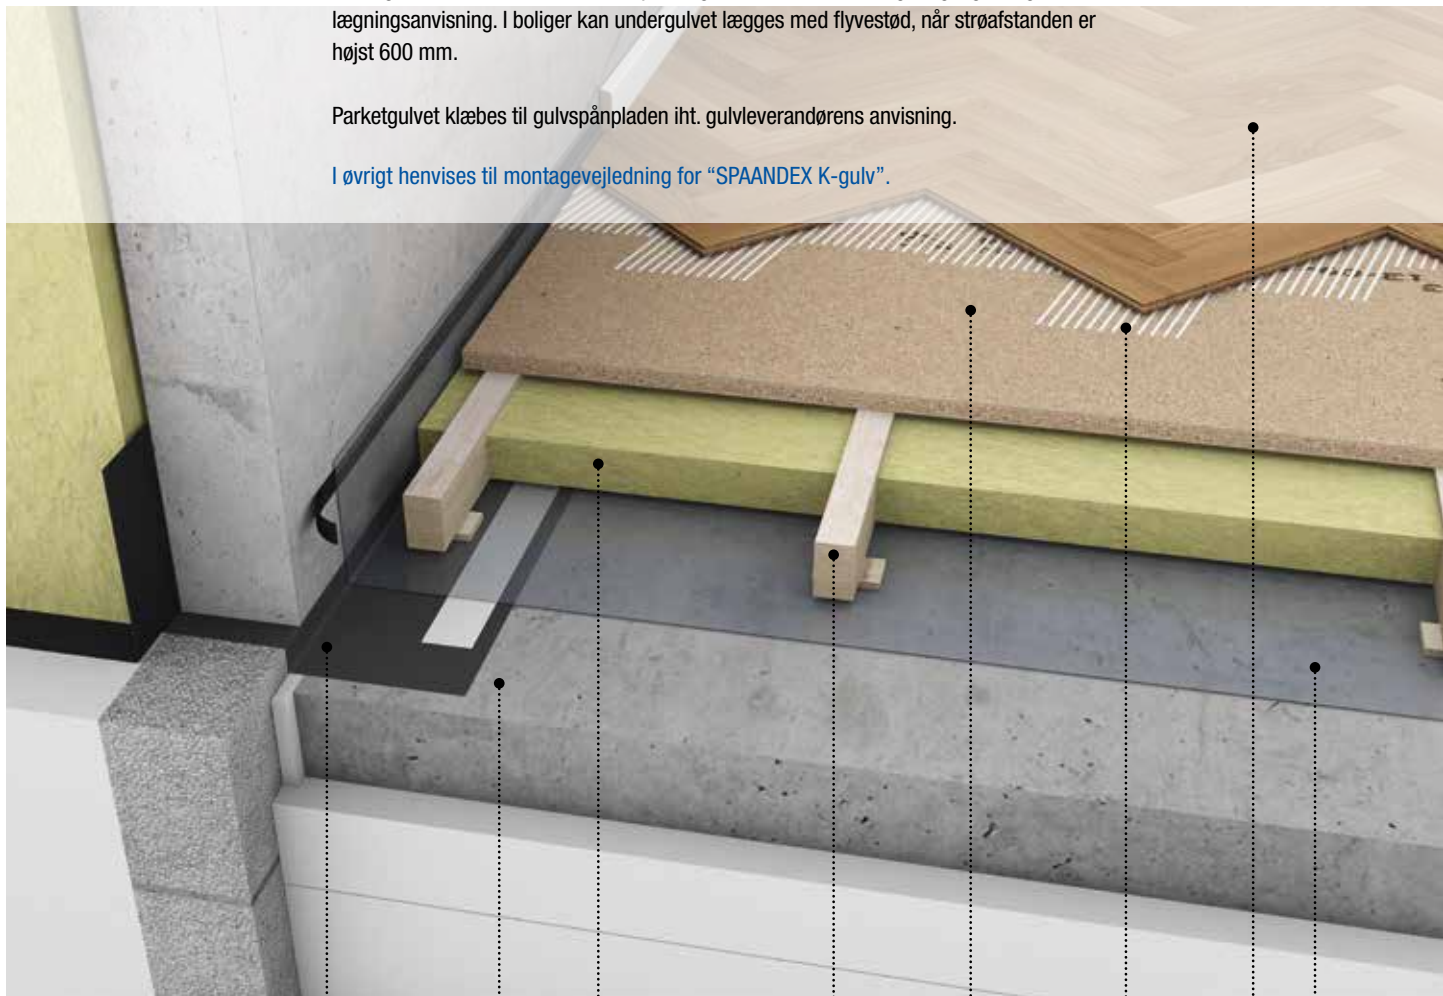

Radonspærre

Isolering

Gulvstrøer, højst 600 mm cc (boliger)

Gulvlim

Etagedæk eller terrændæk af beton

Novopan K-gulv 22 mm

Parket/sildebengulv

Fugtspærre, mindst 0,2 mm PE-folie

**kronospan**  
NOVOPAN TRÆINDUSTRI